

MODELO RENGALIL

CASA 54 mts² / 3 DORMITORIOS



DISTRIBUCION

2 Dormitorios de 2.00 x 3.00, 1 Dormitorio de 3.00 x 3.00, 1 Baño 1.50 x 2.00, cocina americana de 1.50 X 2.00, 1 Living comedor de 3.00 x 6.20, porche de ingreso de 1.00 x 3.00.


PACK BÁSICO

- 10 Paneles exteriores forrados con ½ luna de pino (natural en bruto) por 1 cara + fieltro.
- 10 Paneles interiores forrados con tinglado liso de pino forrado por 1 cara + fieltro.
- 14 Cerchas en A.
- 04 Pares de cerchas tradicionales.
- 45 Costaneras.
- 28 Planchas de zinc.
- 12 Caballetes y lima hoyas de 3 mts.
- TABIQUERIA 2X3 TODOS LOS PANELES.

MODELO RENGALIL

CASA 54 mts² / 3 DORMITORIOS

PLANO DE PLANTA 54 mts²

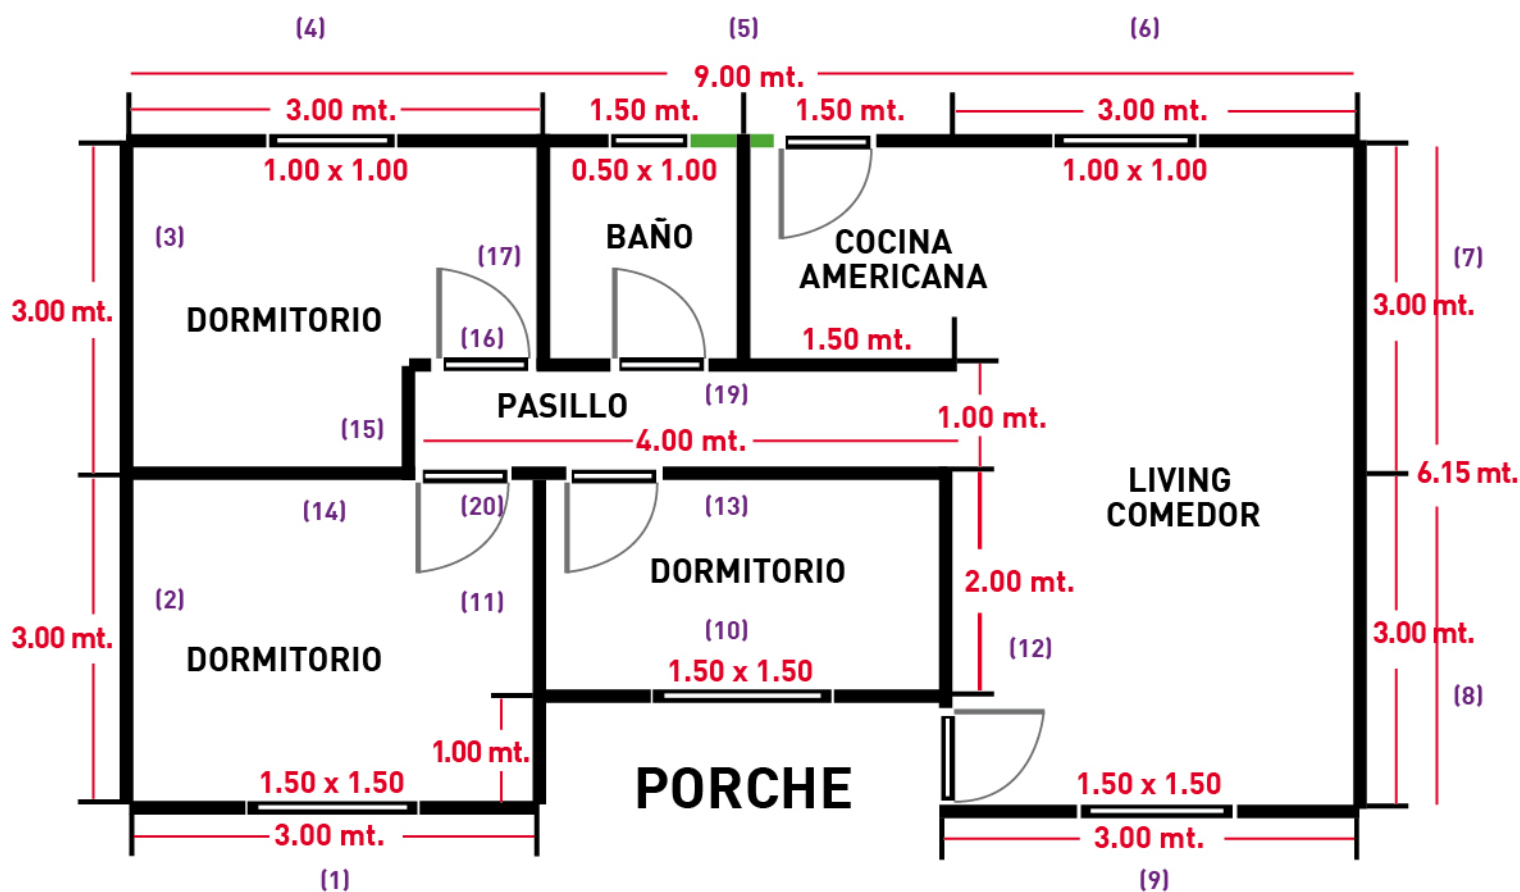

54 mts²